


OŘECHOV - ÚZEMNÍ STUDIE PRO LOKALITU BYDLENÍ BI 44

ŠIRŠÍ VZTAHY NA PODKLADU VÝŘEZU KOORDINAČNÍHO VÝKRESU ÚP OŘECHOV

1:5000

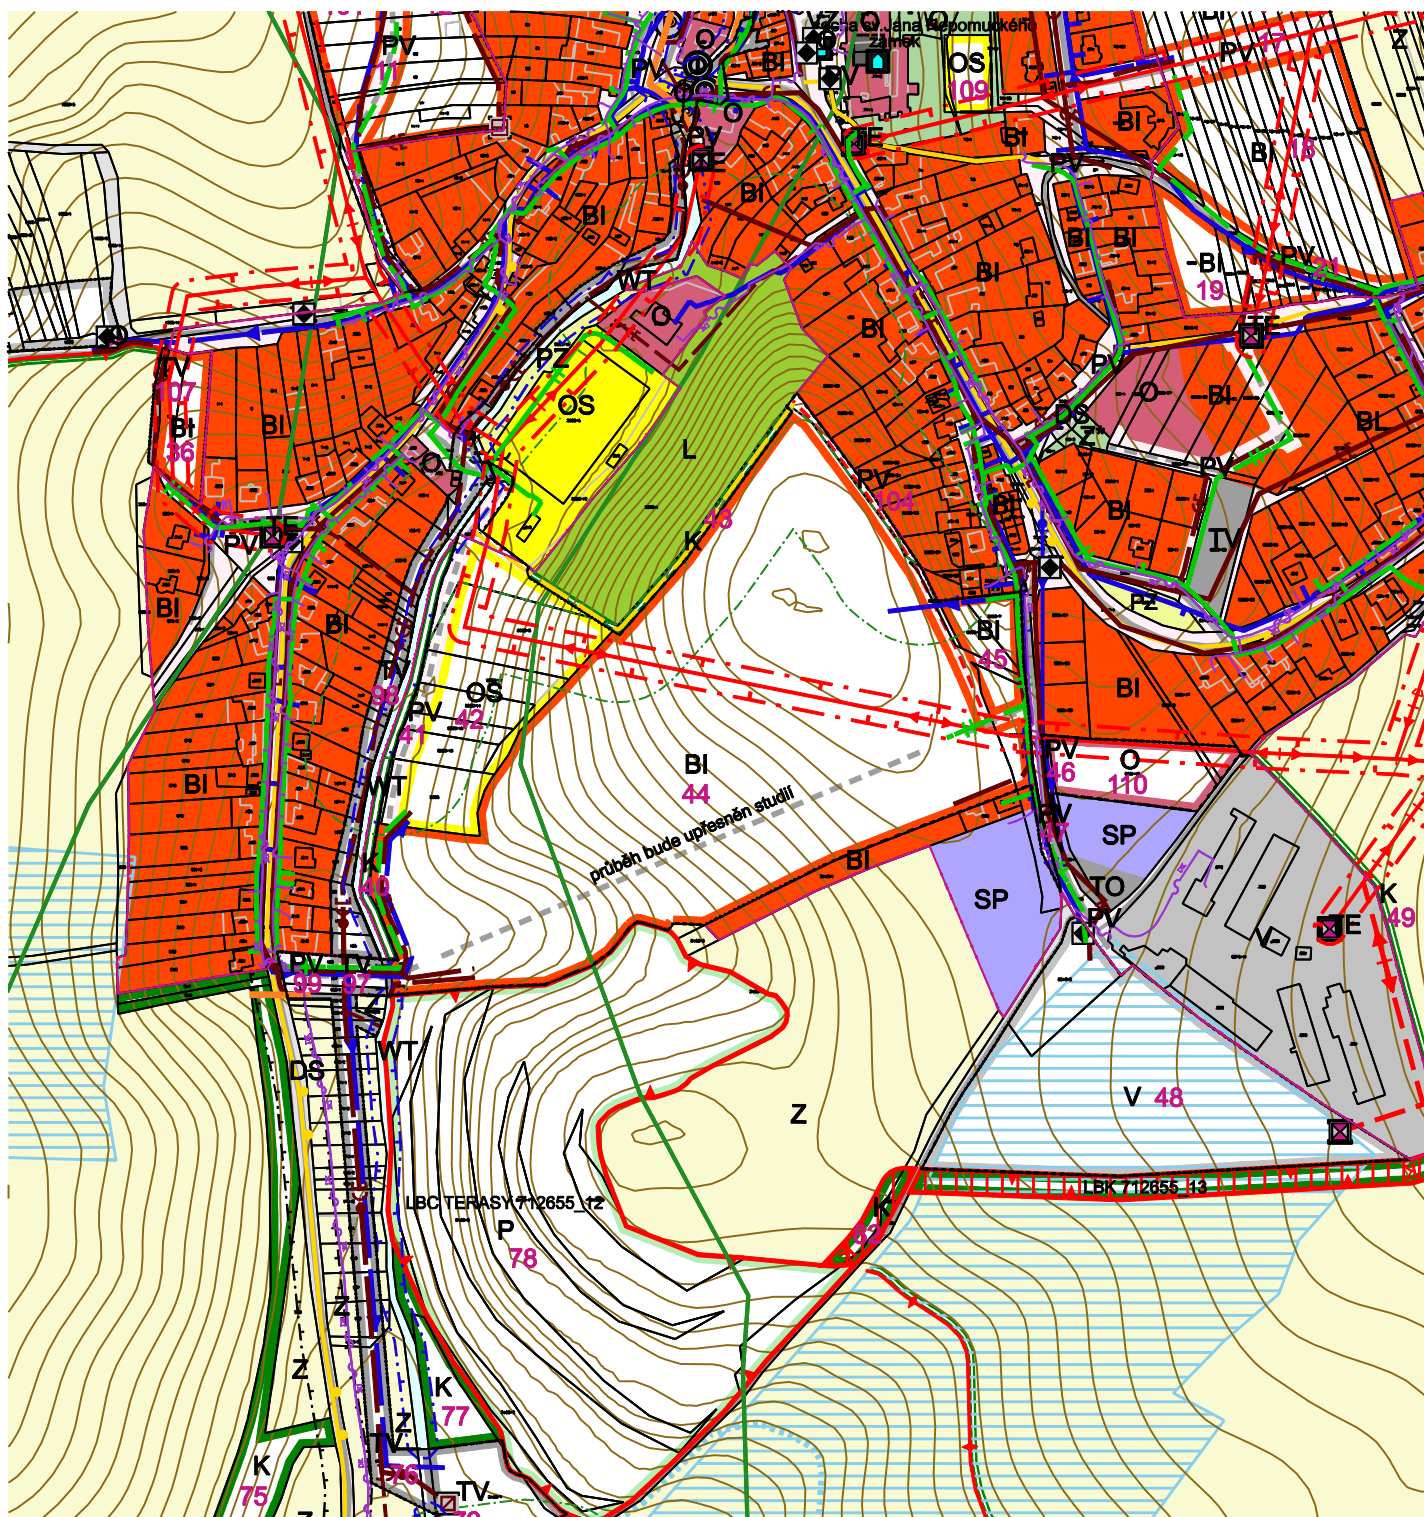

ATELIER RS

urbanismus, architektura, projekty staveb

Průmyslová 913, Uherské Hradiště, 68601, IČO 25568329, +420 608 888 574

vypracoval: Ing. arch. Radoslav Špok, ČKA 01431

datum: 12/2018

objednatel: Obec Ořechov, č. p. 105, pošta 687 37 Polešovice, IČ 00542300

měřítko: 1:5000

akce: OŘECHOV - ÚZEMNÍ STUDIE PRO LOKALITU BYDLENÍ BI 44

stupeň: územní studie

obsah: ŠIRŠÍ VZTAHY NA PODKLADU VÝŘEZU

číslo výkresu: