


REVITALIZACE STŘEDU OBCE OŘECHOV KOORDINAČNÍ SITUACE STAVBY

1:500

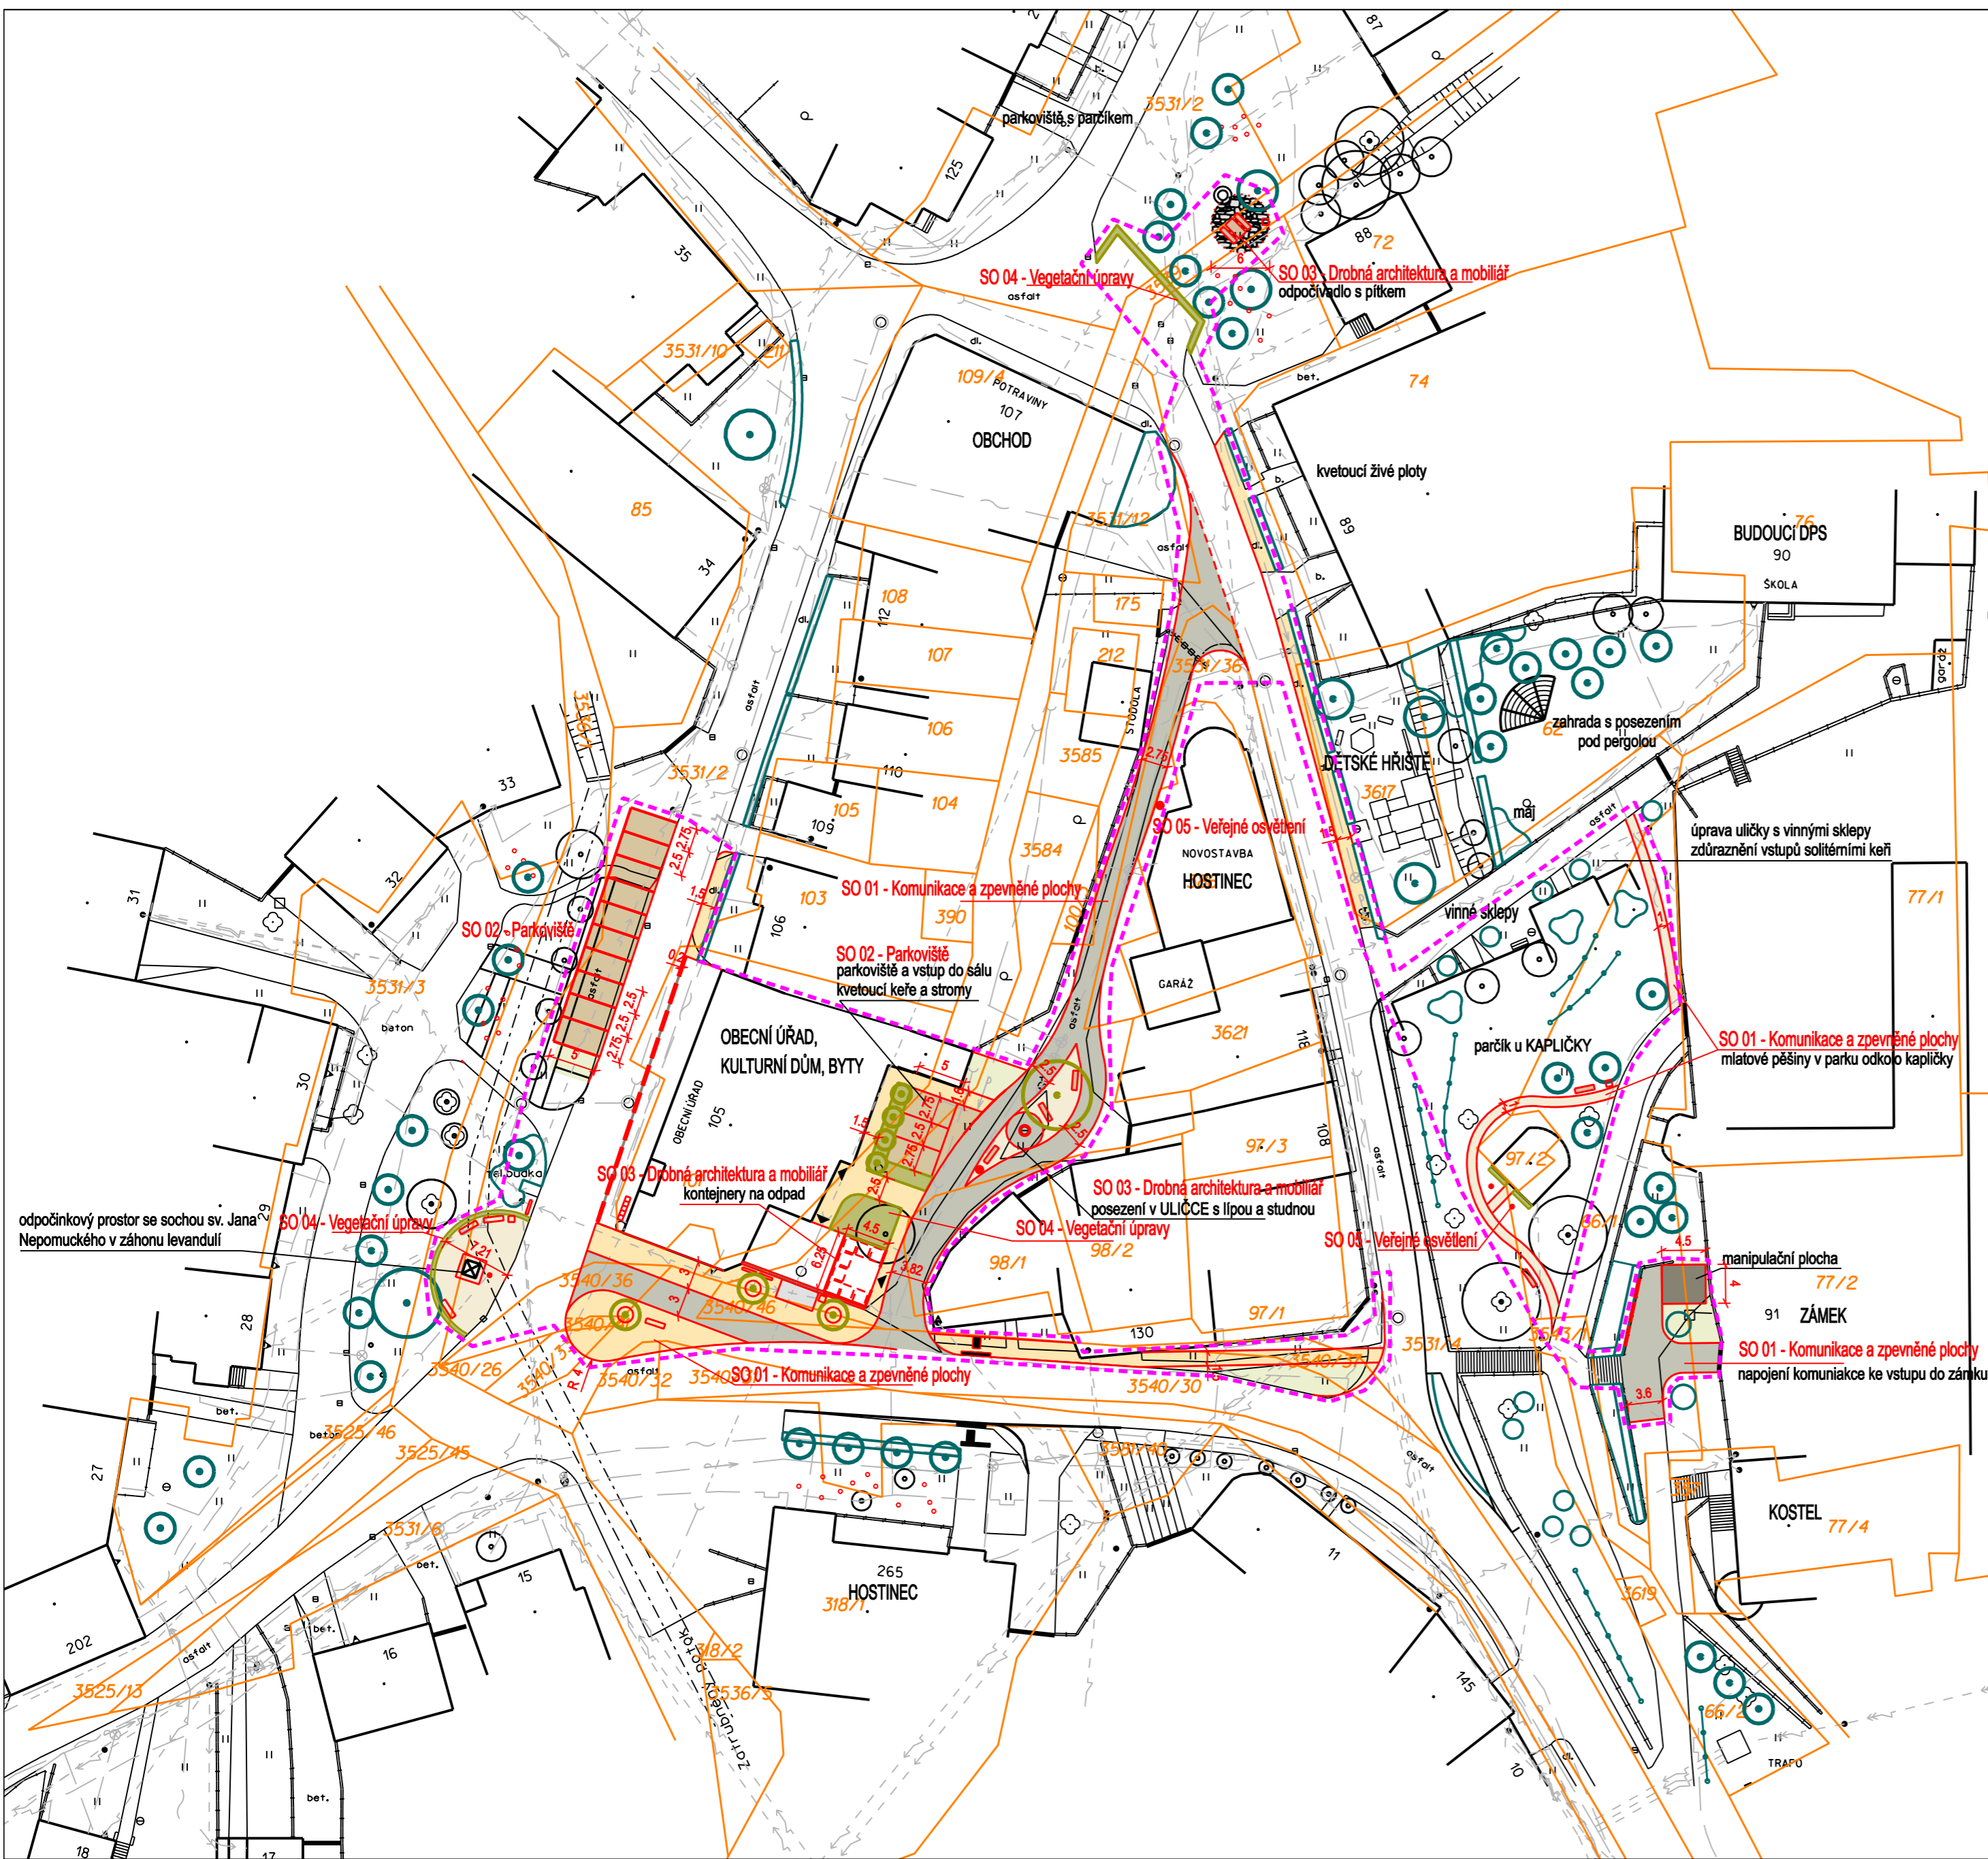

LEGENDA


- stávající budovy
- komunikace - žulová kostka drobná
- zpevněné plochy pochozí - bet. dlažba
- parkovací stání - bet. dlažba
- manipulační plocha - žulová kostka drobná
- zpevněné plochy - MZK
- kamenné šlapáky
- mobiliář - lavičky, odpadkové koše
- stojany na kola, infotabule
- navržené veřejné osvětlení
- oplocení - bet. zídka
- travnaté plochy (regenerované, zakládání)
- navržené keřové skupiny
- trvalkové záhony
- navržený živý plot
- navržený strom / v dlažbě
- stávající zeleň
- navržená zeleň - 1.etapa - řešeno navazující PD z OPŽP
- hranice řešeného území
- hranice parcel

STÁVAJÍCÍ INŽENÝRSKÉ SÍTĚ

- sdělovací vedení
- kanalizace
- vodovod
- plynovod
- elektrické vedení

SEZNAM STAVEBNÍCH OBJEKTŮ

- SO 01 - Komunikace a zpevněné plochy
- SO 02 - Parkoviště
- SO 03 - Drobná architektura a mobiliář
- SO 04 - Vegetační úpravy
- SO 05 - Veřejné osvětlení

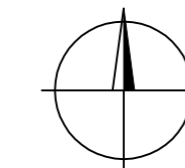

<small>NÁVRHOVÁ VYPRACOVÁ ING. ALENA VRÁNOVÁ, Mgr. LUKÁŠ VRÁNA, ŽANETA GABRIELOVÁ INVESTOR: Obec Ořechov, Ořechov 105, 687 37 LOKALITA: k.ú. Ořechov u Uherského Hradiště</small>		<small>Souřadnicový systém: JTSK, výškový systém: Byn (v 20m) Atelier LIST Landscape Architecture Zábržky 41, 788 06 Koryčany Mělník: 728 203 565 E-mail: souskova.a@centrum.cz</small>	
REVITALIZACE STŘEDU OBCE OŘECHOV		FORMÁT	6x44
KOORDINAČNÍ SITUACE STAVBY		DATUM	8/2013
		STUPEŇ	PD
		PROFESE	ZAHR.ARCH
		ZAKÁZKA ČÍSLO	17/2013
		MĚŘÍTKO	1:500
		C.VÝKRESU	02