


OŘECHOV - ÚZEMNÍ STUDIE PRO LOKALITU BYDLENÍ BI 44

DOPRAVNÍ INFRASTRUKTURA - PODÉLNÝ PROFIL K1

VÍTEV K1

1 : 1000

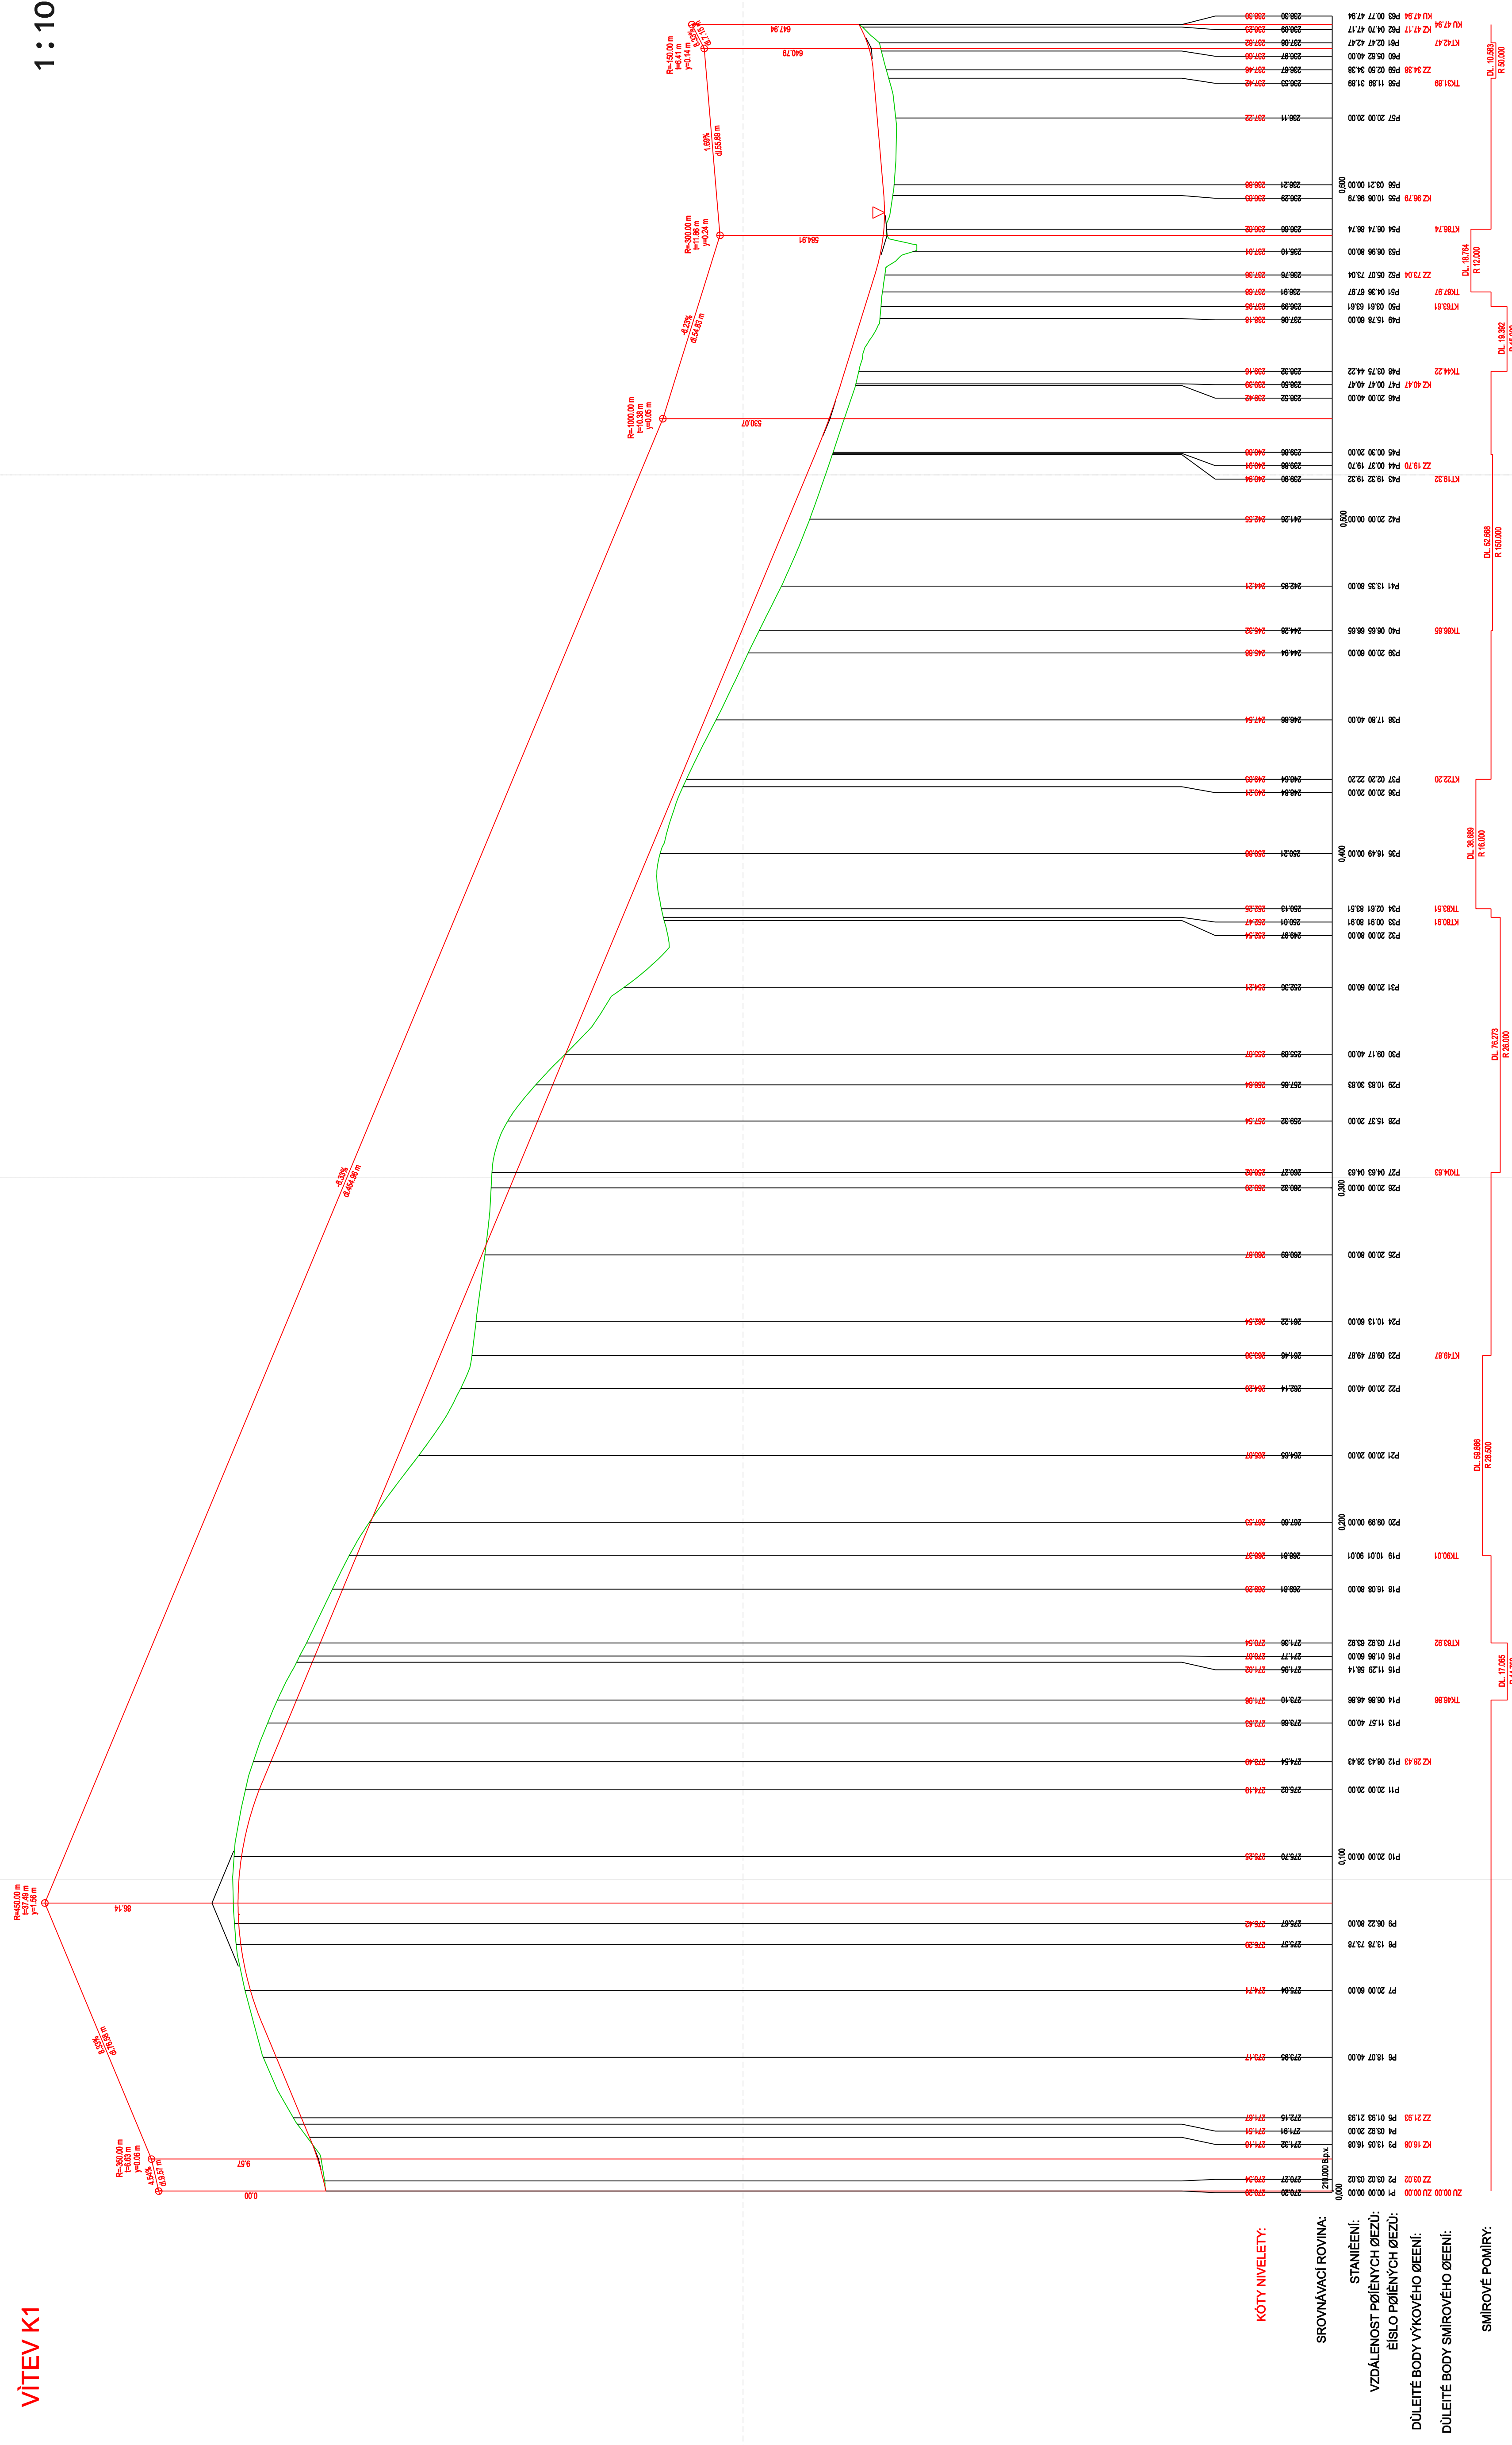

KÓTY NIVELETY:
SROVNÁVACÍ ROVINA: 0.00 m n.m.
STANICE: 0.00 m n.m.
VZDÁLENOST PŮJÍENÝCH ŌEZŮ: 0.00 m n.m.
ÍSLO PŮJÍENÝCH ŌEZŮ: 0.00 m n.m.
DŮLEŽITÉ BODY VÝKOVÉHO ŌEENÍ: 0.00 m n.m.
DŮLEŽITÉ BODY SMÍROVÉHO ŌEENÍ: 0.00 m n.m.
SMÍROVÉ POMĚRY: 0.00 m n.m.

ATELIER RS
urbanismus, architektura, propojky stavb
Ing. arch. Radoslav Špok, ČKA 01431
Obec Ořechov, č.p. 105, pošta 687 37 Polešovice, IČ 00943300
Územní studie
DOPRAVNÍ INFRASTRUKTURA - PODÉLNÝ PROFIL K1

datum: 12/2018
mřížka: 1 : 1000
projekt: územní studie
část: 05-1