


OŘECHOV - ÚZEMNÍ STUDIE PRO LOKALITU BYDLENÍ BI 44

TECHNICKÁ INFRASTRUKTURA


1 : 1000

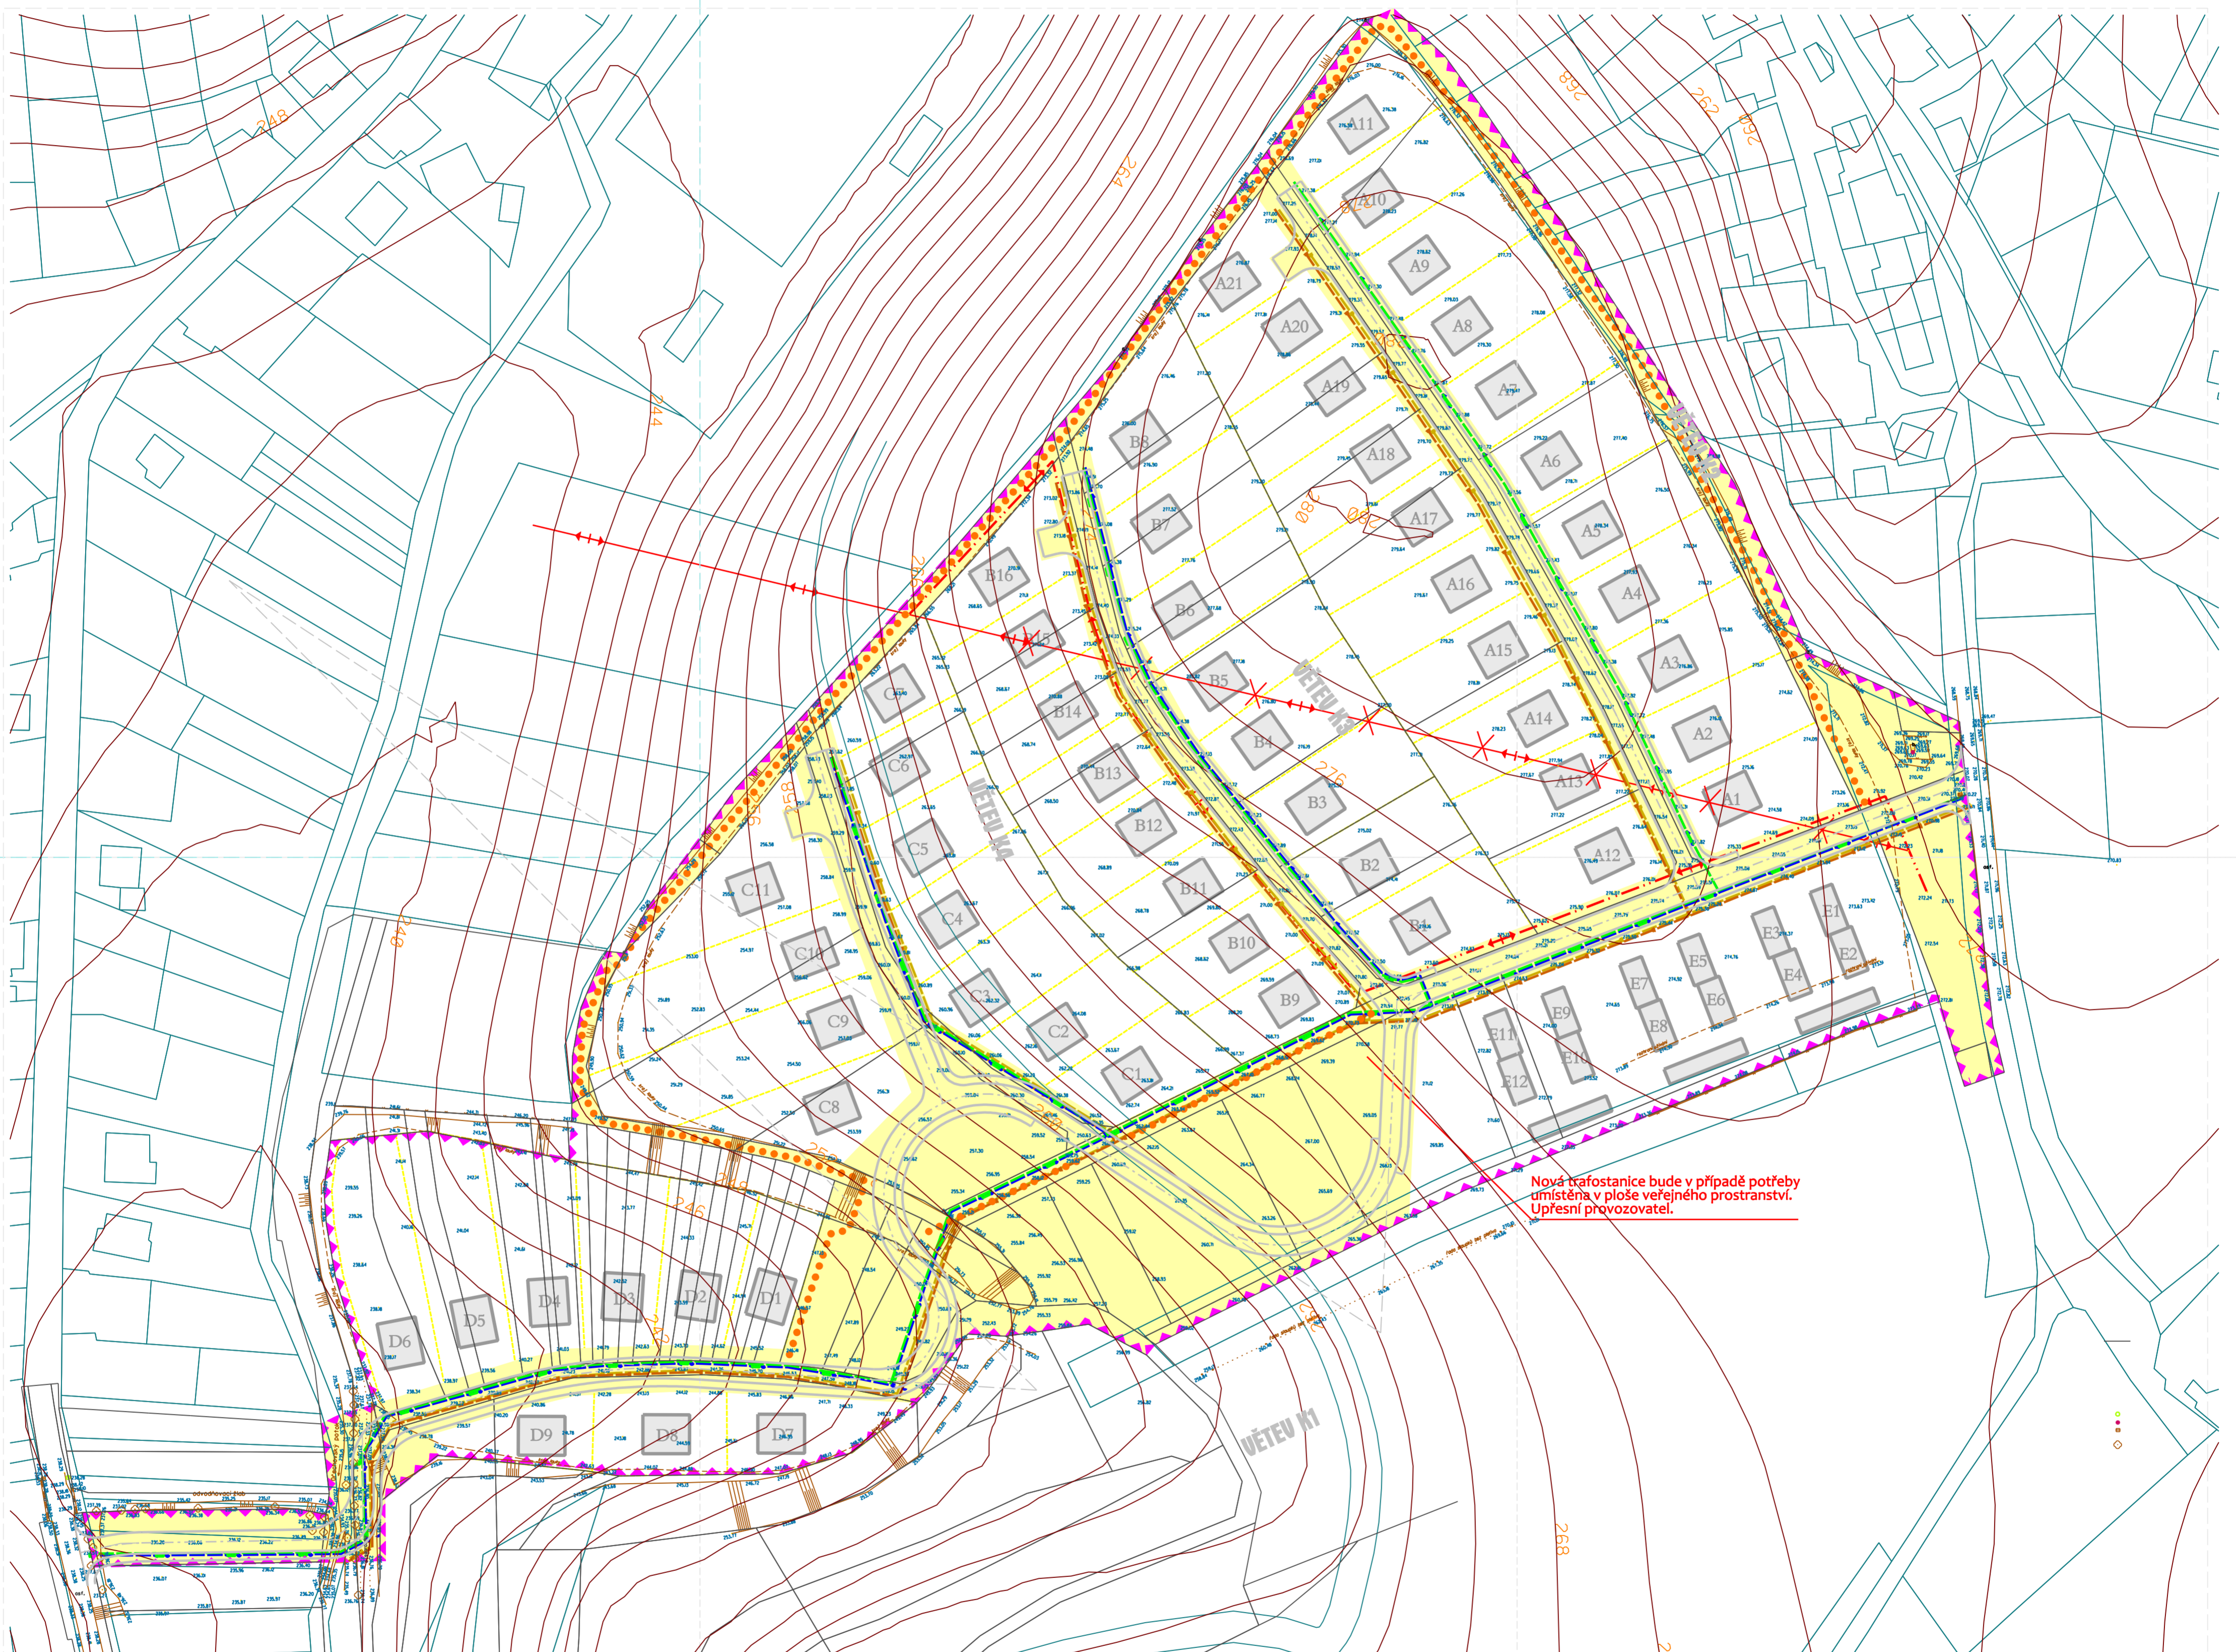

LEGENDA

- | | | | | | |
|--|---|--|--------------------------------|--|----------------|
| | plocha veřejného prostranství | | hranice řešeného území | | pitná voda |
| | kommunikace | | el. vedení navržené ke zrušení | | el. vedení |
| | umístění rodinného domu na parcele - nezávazné | | | | plynovod |
| | trasa stezky pro pěší po obvodu řešeného území /současně zabezpečení přístupu na některé pozemky/ | | | | dešťové vody |
| | návrh rozdělení stavebních parcel - nezávazný | | | | splaškové vody |

řešené území podle lokality	orientační počty RD	poznámka
RD v lokalitě A	21	I. etapa výstavby
RD v lokalitě B	16	II. etapa výstavby
RD v lokalitě C	11	II. etapa výstavby
RD v lokalitě D	9	II. etapa výstavby
RD v lokalitě E	12	zůstanou obecní pozemky záměr - výstavba 12 RD a v každé bytové jednotky
celkový počet RD	69	

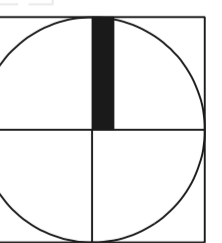

ATELIER RS

urbanismus, architektura, projekty staveb
Průmyslová 913, Uherské Hradiště, 68801, IČO 25568329, +420 608 888 574

vypracoval:	Ing. arch. Radoslav Špok, ČKA 01431	datum:	12/2018
objednatel:	Obec Ořechov, č. p. 105, pošta 687 37 Polešovice, IČ 00542300	měřítko:	1 : 1000
akce:	OŘECHOV - ÚZEMNÍ STUDIE PRO LOKALITU BYDLENÍ BI 44	stupeň:	územní studie
obsah:	TECHNICKÁ INFRASTRUKTURA	číslo výkresu:	06